


Pasaj pietonal 9 Mai

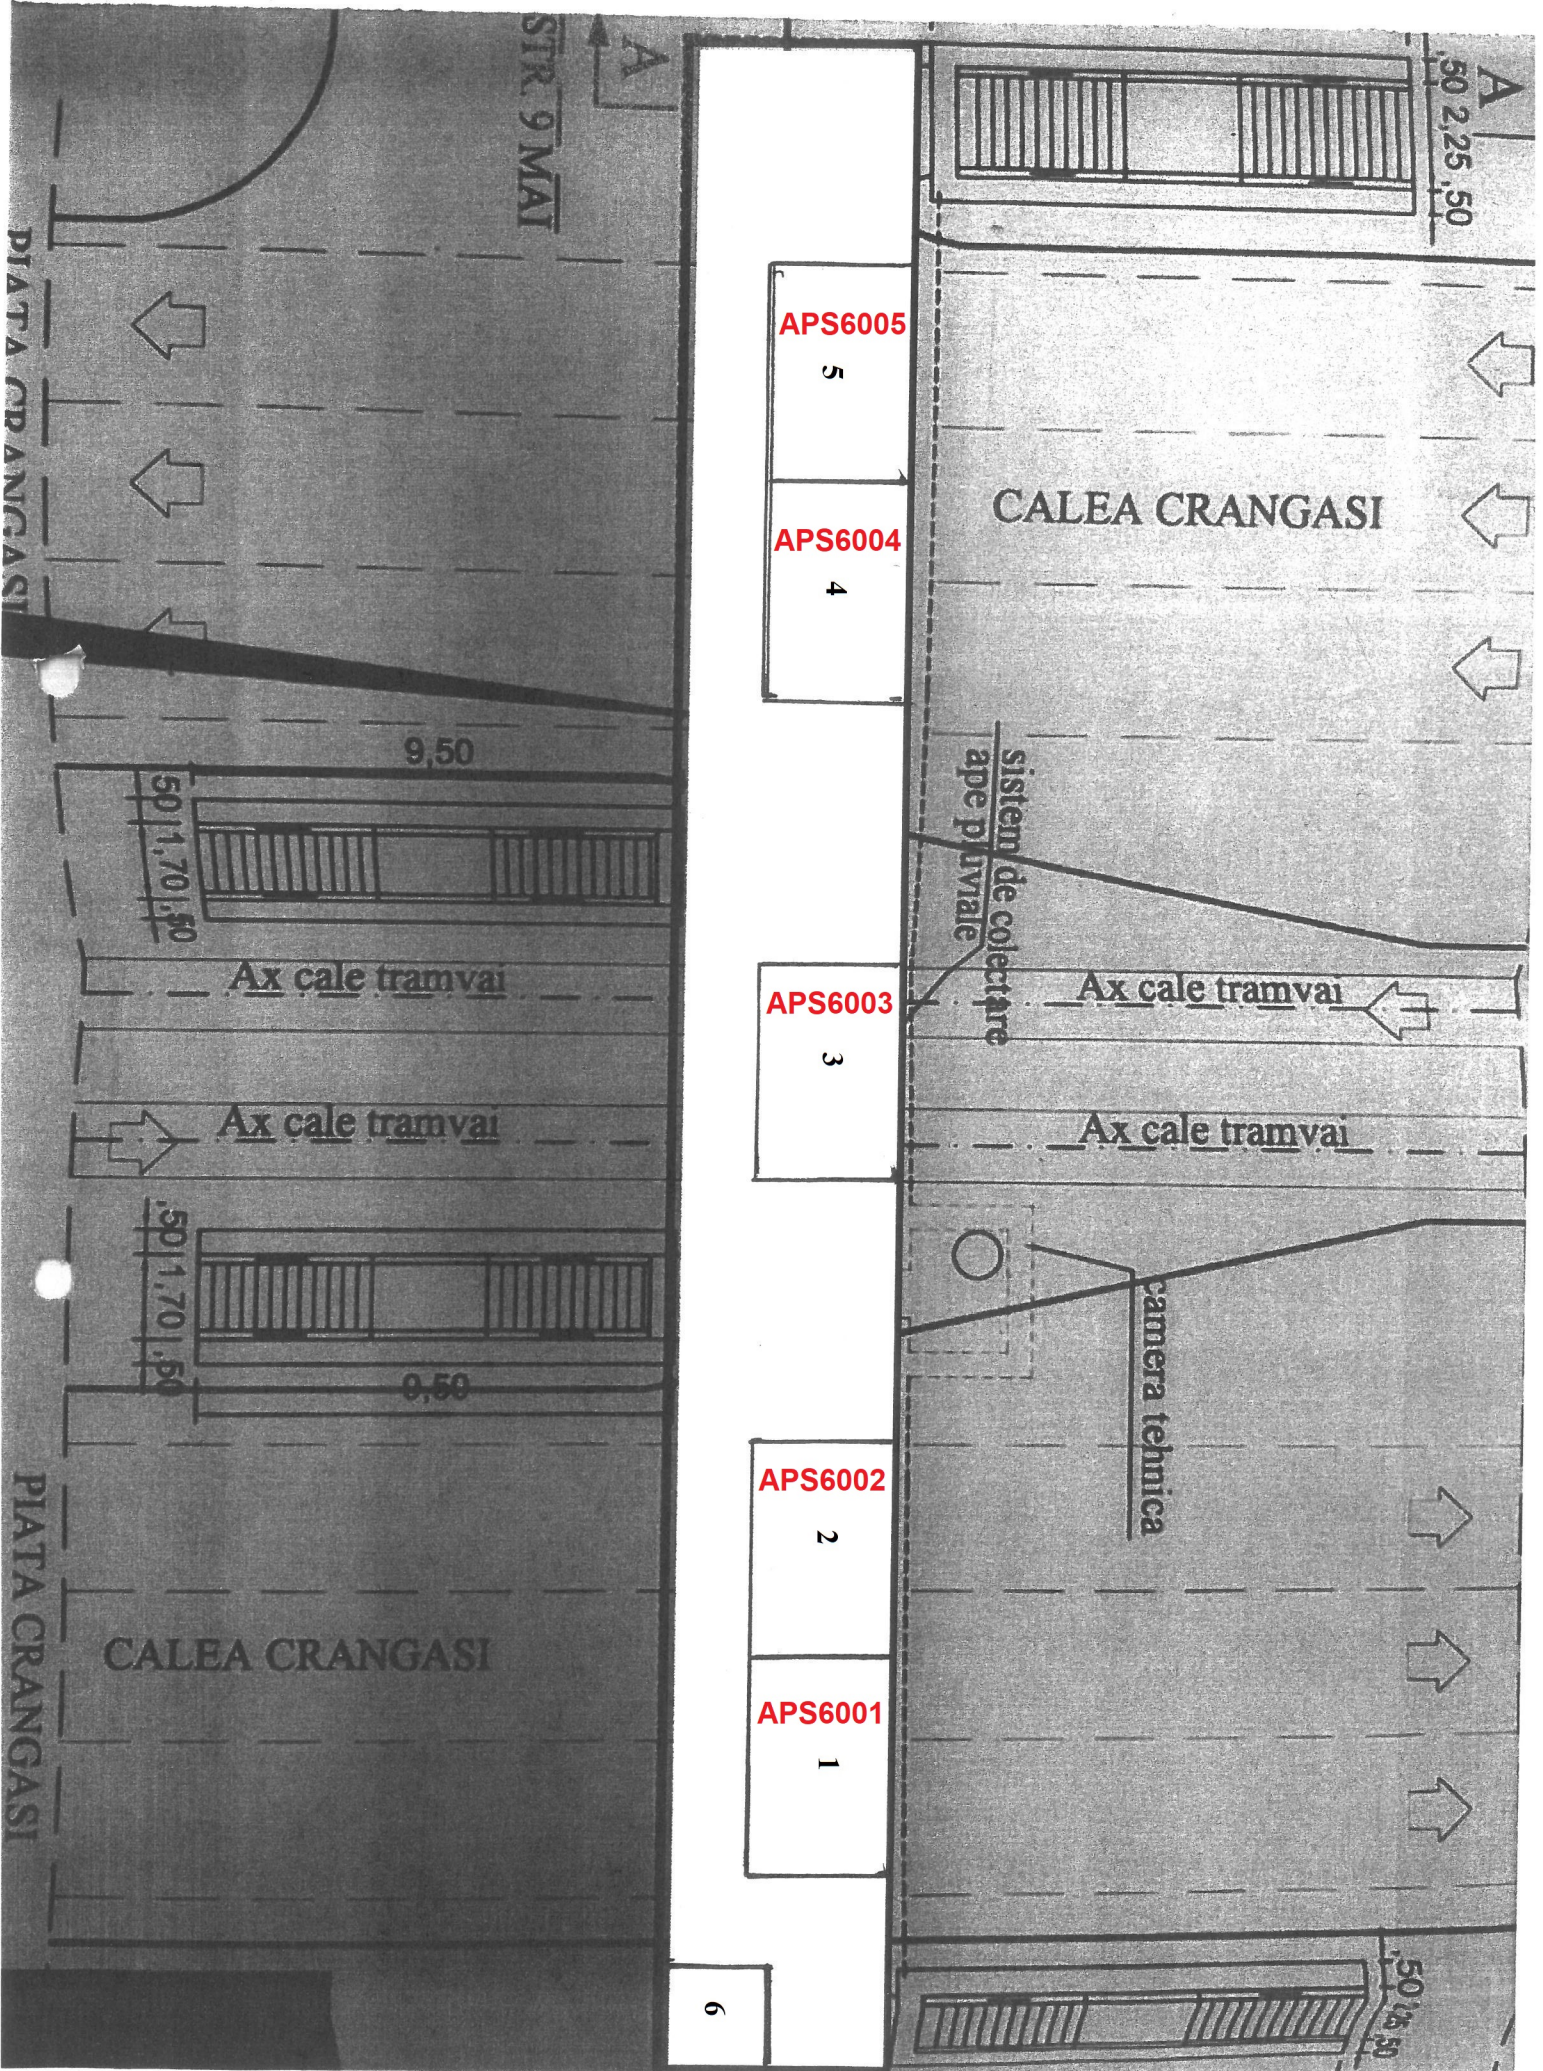

PIATA CRANGASI

STR. 9 MAI

PIATA CRANGASI

0,25
0,50

A

9,50

0,50
1,70
0,50

Ax cale tramvai

Ax cale tramvai

0,50
1,70
0,50

0,50

sistem de colectare
ape pluviale

Ax cale tramvai

Ax cale tramvai

camera tehnica

APS6005

5

APS6004

4

APS6003

3

APS6002

2

APS6001

1

6

0,25
0,50

A