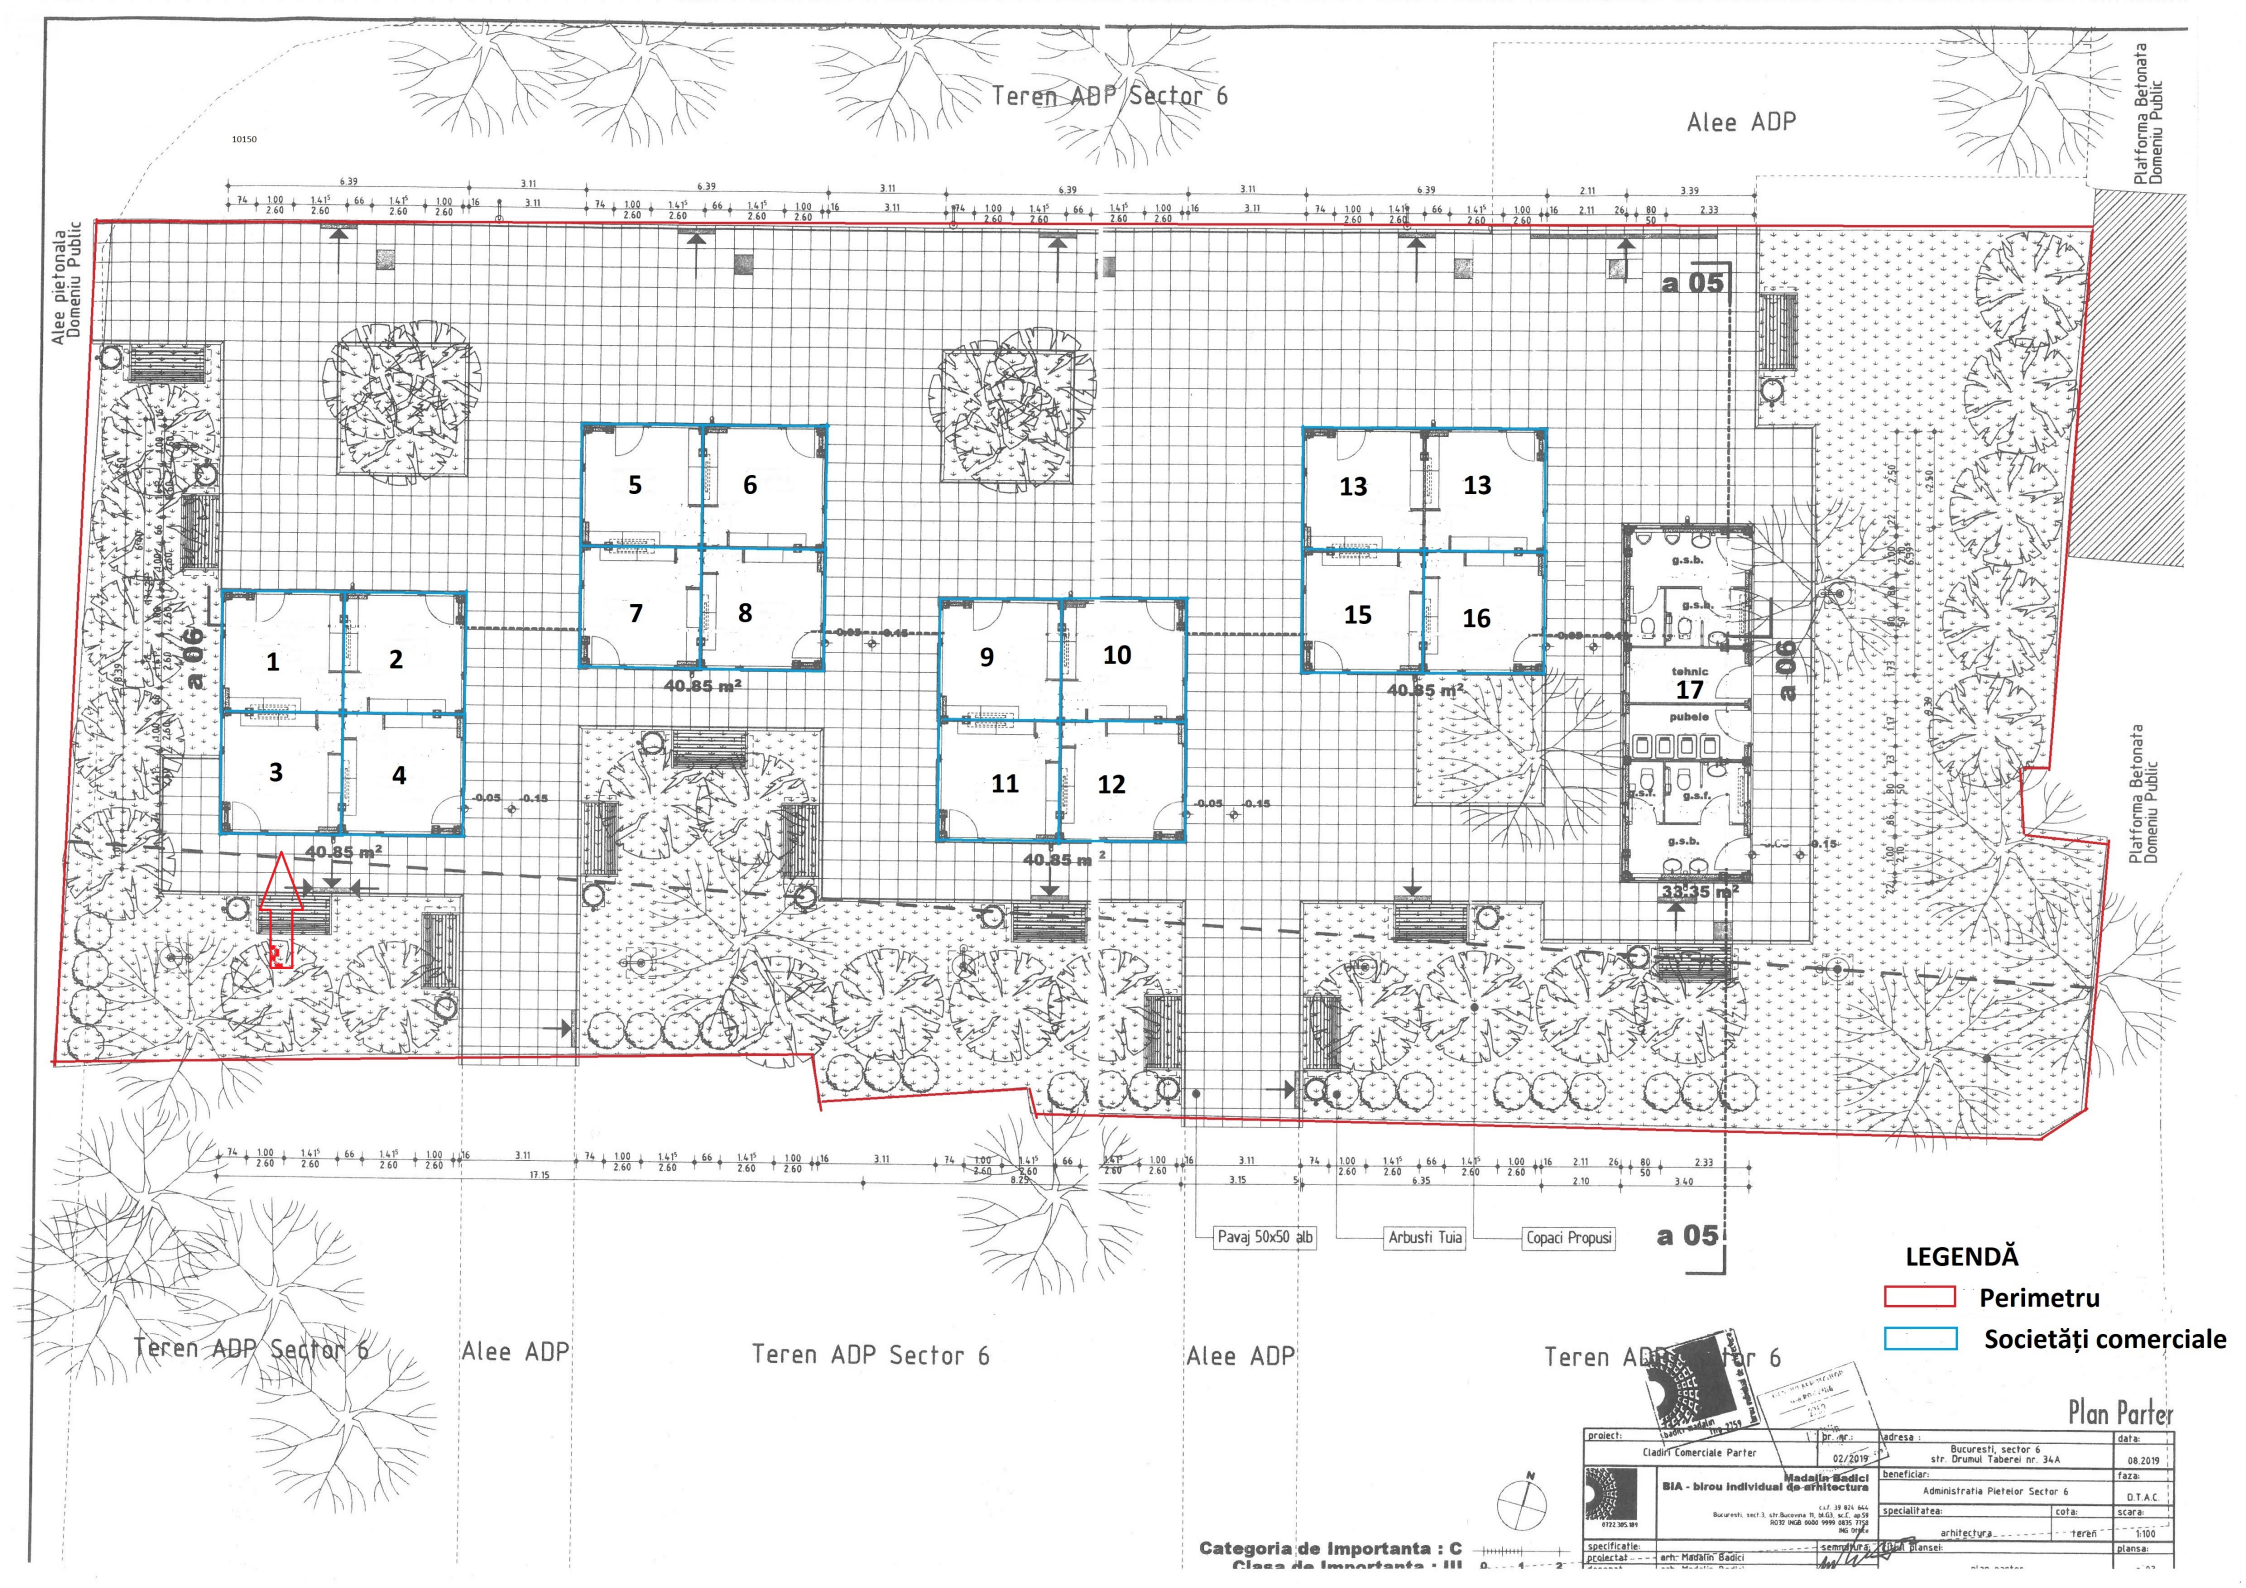

LEGENDĂ

- Perimetru
- Societăți comerciale

Plan Parter

Categoria de Importanta : C
Clasa de Importanta : III

proiect: Cladiri Comerciale Parter		nr. nr.: 02/2019	adresa: Bucuresti, sector 6 str. Drumul Taberei nr. 34A	data: 08.2019
BIA - birou individual de arhitectura Madalin Badici			beneficiar: Administratia Pietelor Sector 6	faza: D.T.A.C.
			specialitatea: arhitectura	cota: teren	scara: 1:100
specificatie:			semnatura, stampila	plansa:
proiectat: arh. Madalin Badici				

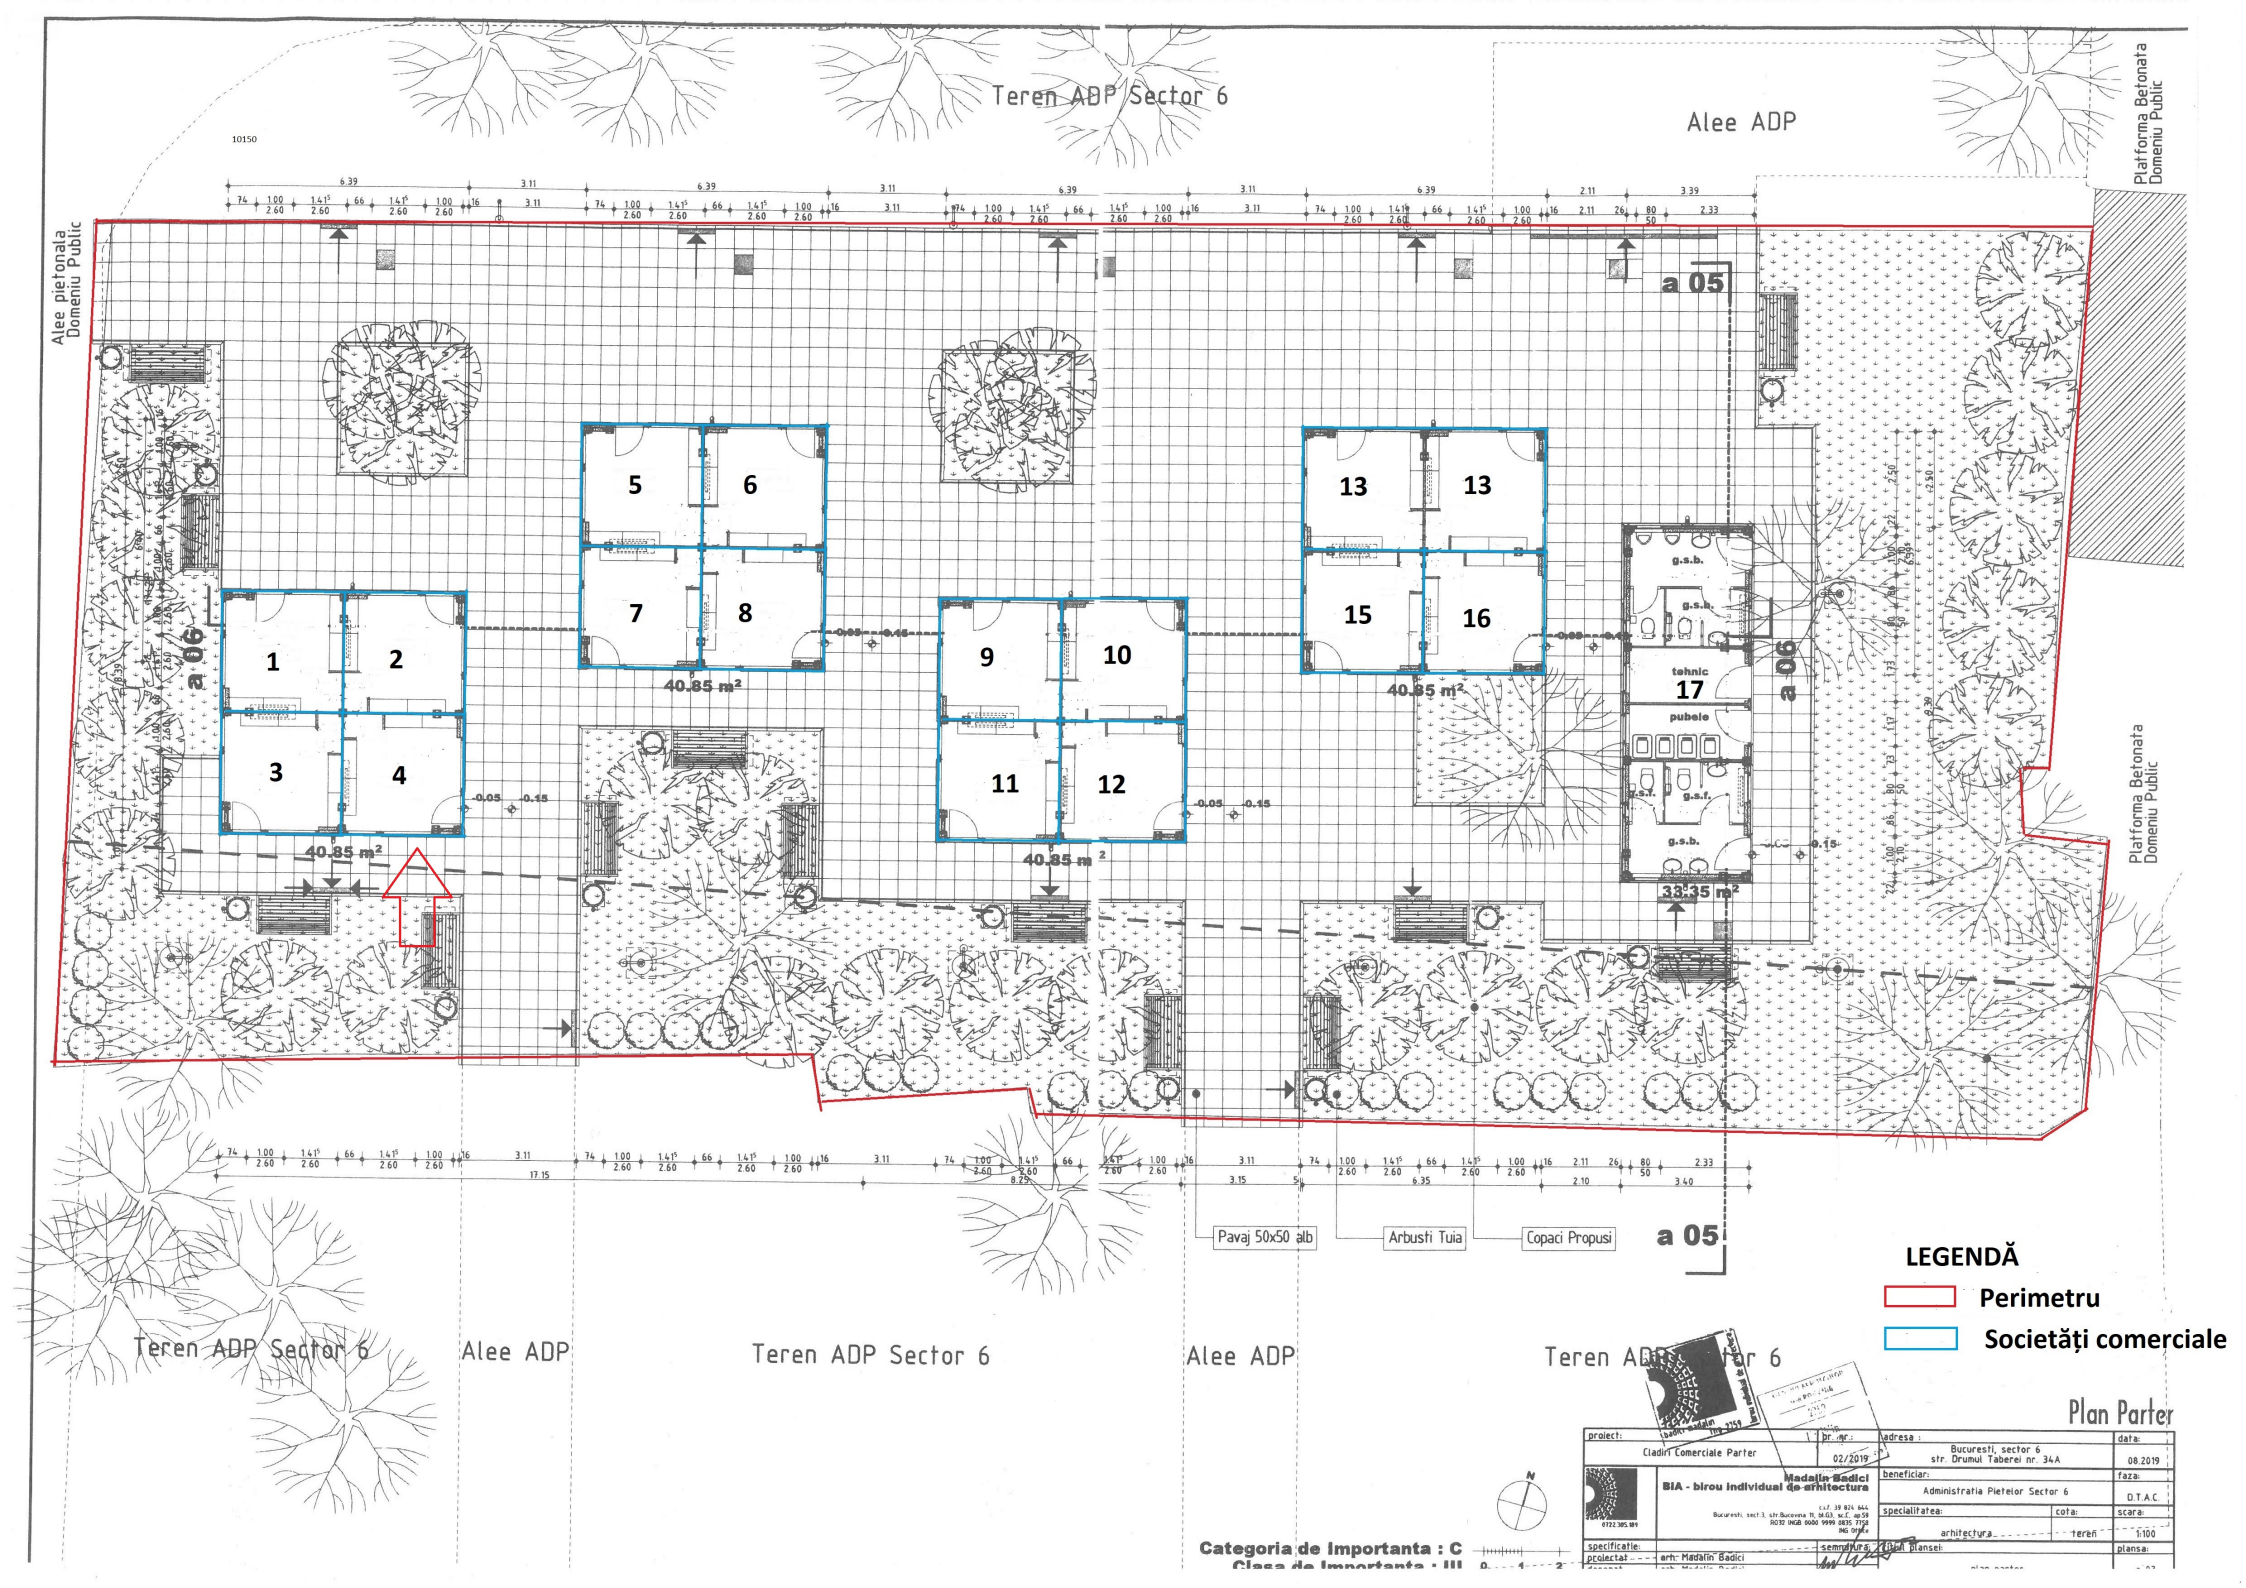
Teren ADP Sector 6
Alee ADP
Platforma Betonata Domeniu Public
Alee pietonala Domeniu Public
10150
a 05
a 06
1
2
3
4
5
6
7
8
9
10
11
12
13
13
15
16
17
40.85 m²
40.85 m²
40.85 m²
40.85 m²
33.35 m²
g.s.b.
g.s.b.
tehnic
pubele
g.s.f.
g.s.f.
g.s.b.
Pavaj 50x50 alb
Arbusti Tuia
Copaci Propusi
Teren ADP Sector 6
Alee ADP
Teren ADP Sector 6
Alee ADP
Teren ADP Sector 6
LEGENDĂ
Perimetru
Societăți comerciale
Plan Parter
Categoria de Importanta : C
Clasa de Importanta : III
proiect:
Cladiri Comerciale Parter
dr. nr.:
02/2019
adresa :
Bucuresti, sector 6
str. Drumul Taberei nr. 34A
data:
08.2019
beneficiar:
Administratia Pietelor Sector 6
faza:
D.T.A.C.
specialitatea:
arhitectura
cota:
teren
scara:
1:100
specificatie:
proiectat
arh. Madalin Badici
semnatura
nr. plansei:
plansa:
Madalin Badici
BIA - birou individual de arhitectura