


Plan de amplasament si delimitare a imobilului  
(rectificare limita si suprafata imobil)  
Scara 1:500



Nr. cadastral	Suprafata teren (mp)	Adresa imobilului D-ului, Julia Maniu, nr.138-142, - PIATA GORJULUI	
Cartea Funciara nr.	UAT	Bucuresti, sector 6	

LEGENDA

- Perimetrul pietei
- Perimetru FRESH FISH DAILY
- Societați comerciale

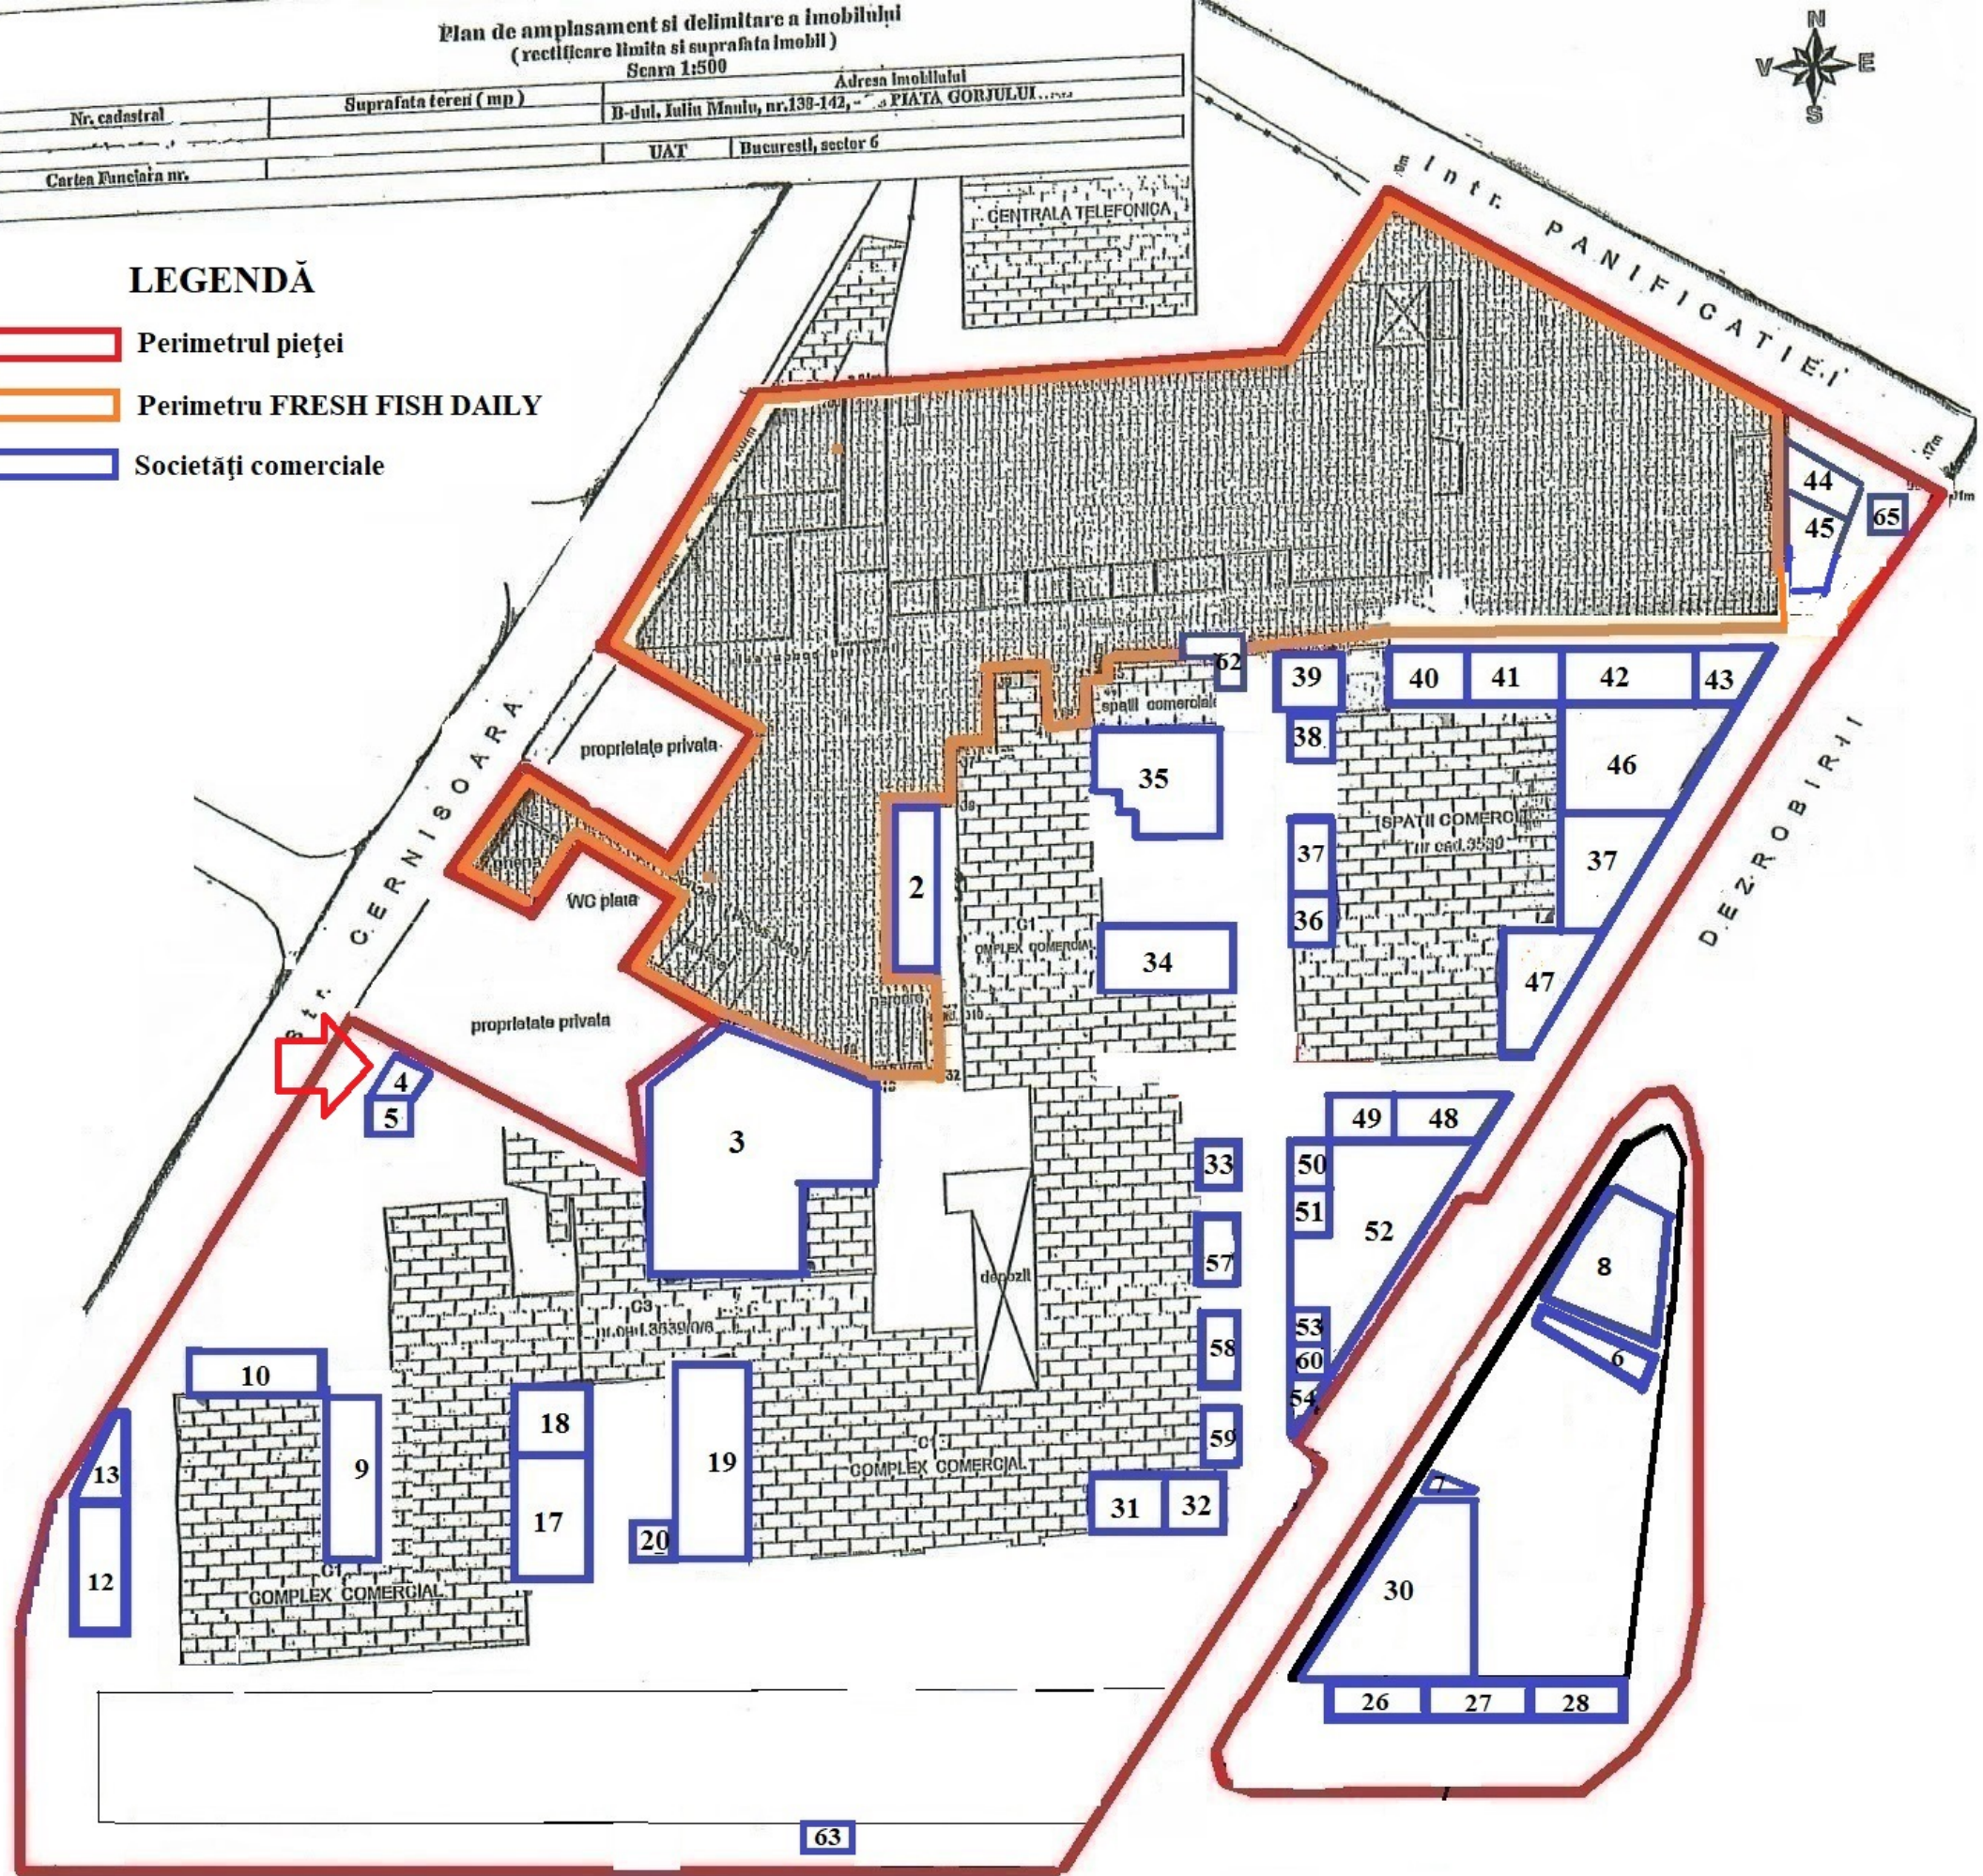


Plan de amplasament si delimitare a imobilului  
(rectificare limita si suprafata imobil)  
Scara 1:500



Nr. cadastral	Suprafata teren (mp)	Adresa imobilului D-ului, Iuliu Maniu, nr.138-142, - PIATA GORJULUI	
Cartea Funciara nr.	UAT	Bucuresti, sector 6	

LEGENDA

- Perimetrul pietei
- Perimetru FRESH FISH DAILY
- Societați comerciale

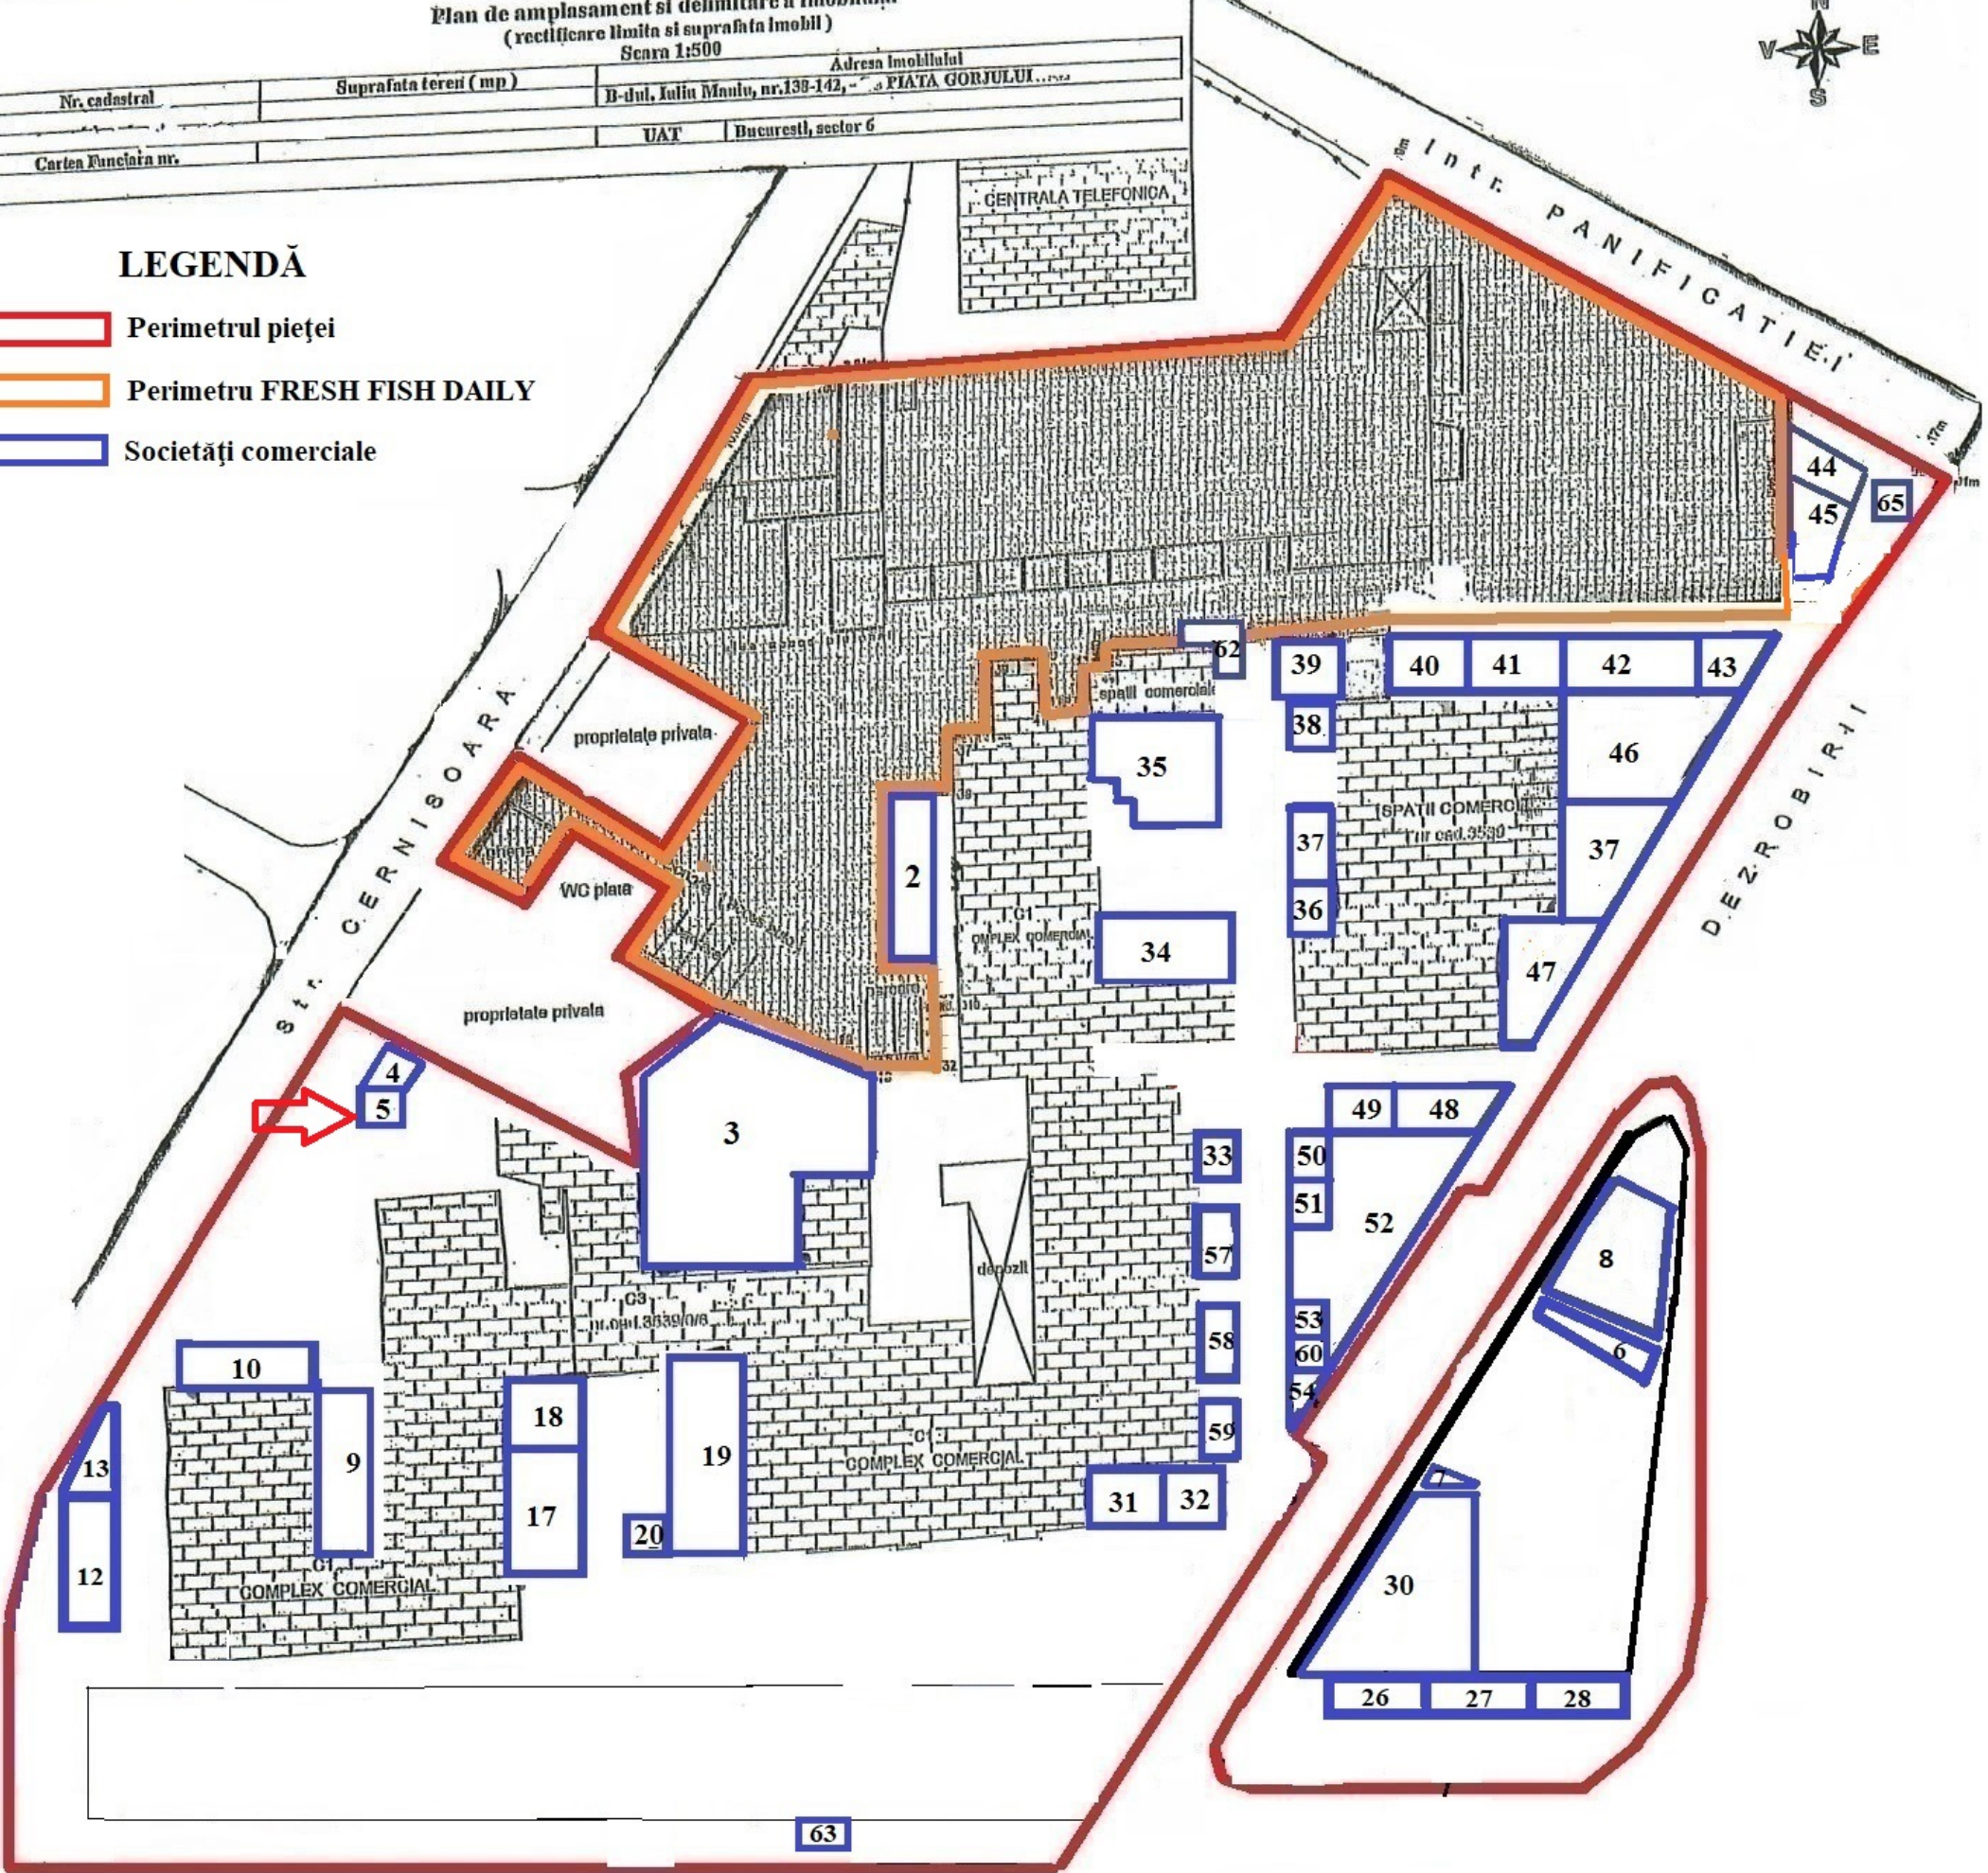

Plan de amplasament si delimitare a imobilului  
(rectificare limita si suprafata imobil)

Scara 1:500

Adresa imobilului

D-ului, Julia Manu, nr.138-142, - PIATA GORJULUI

Nr. cadastral

Suprafata teren (mp)

UAT


Bucuresti, sector 6

Cartea Funciara nr.



LEGENDA

- Perimetrul pieței
- Perimetru FRESH FISH DAILY
- Societăți comerciale

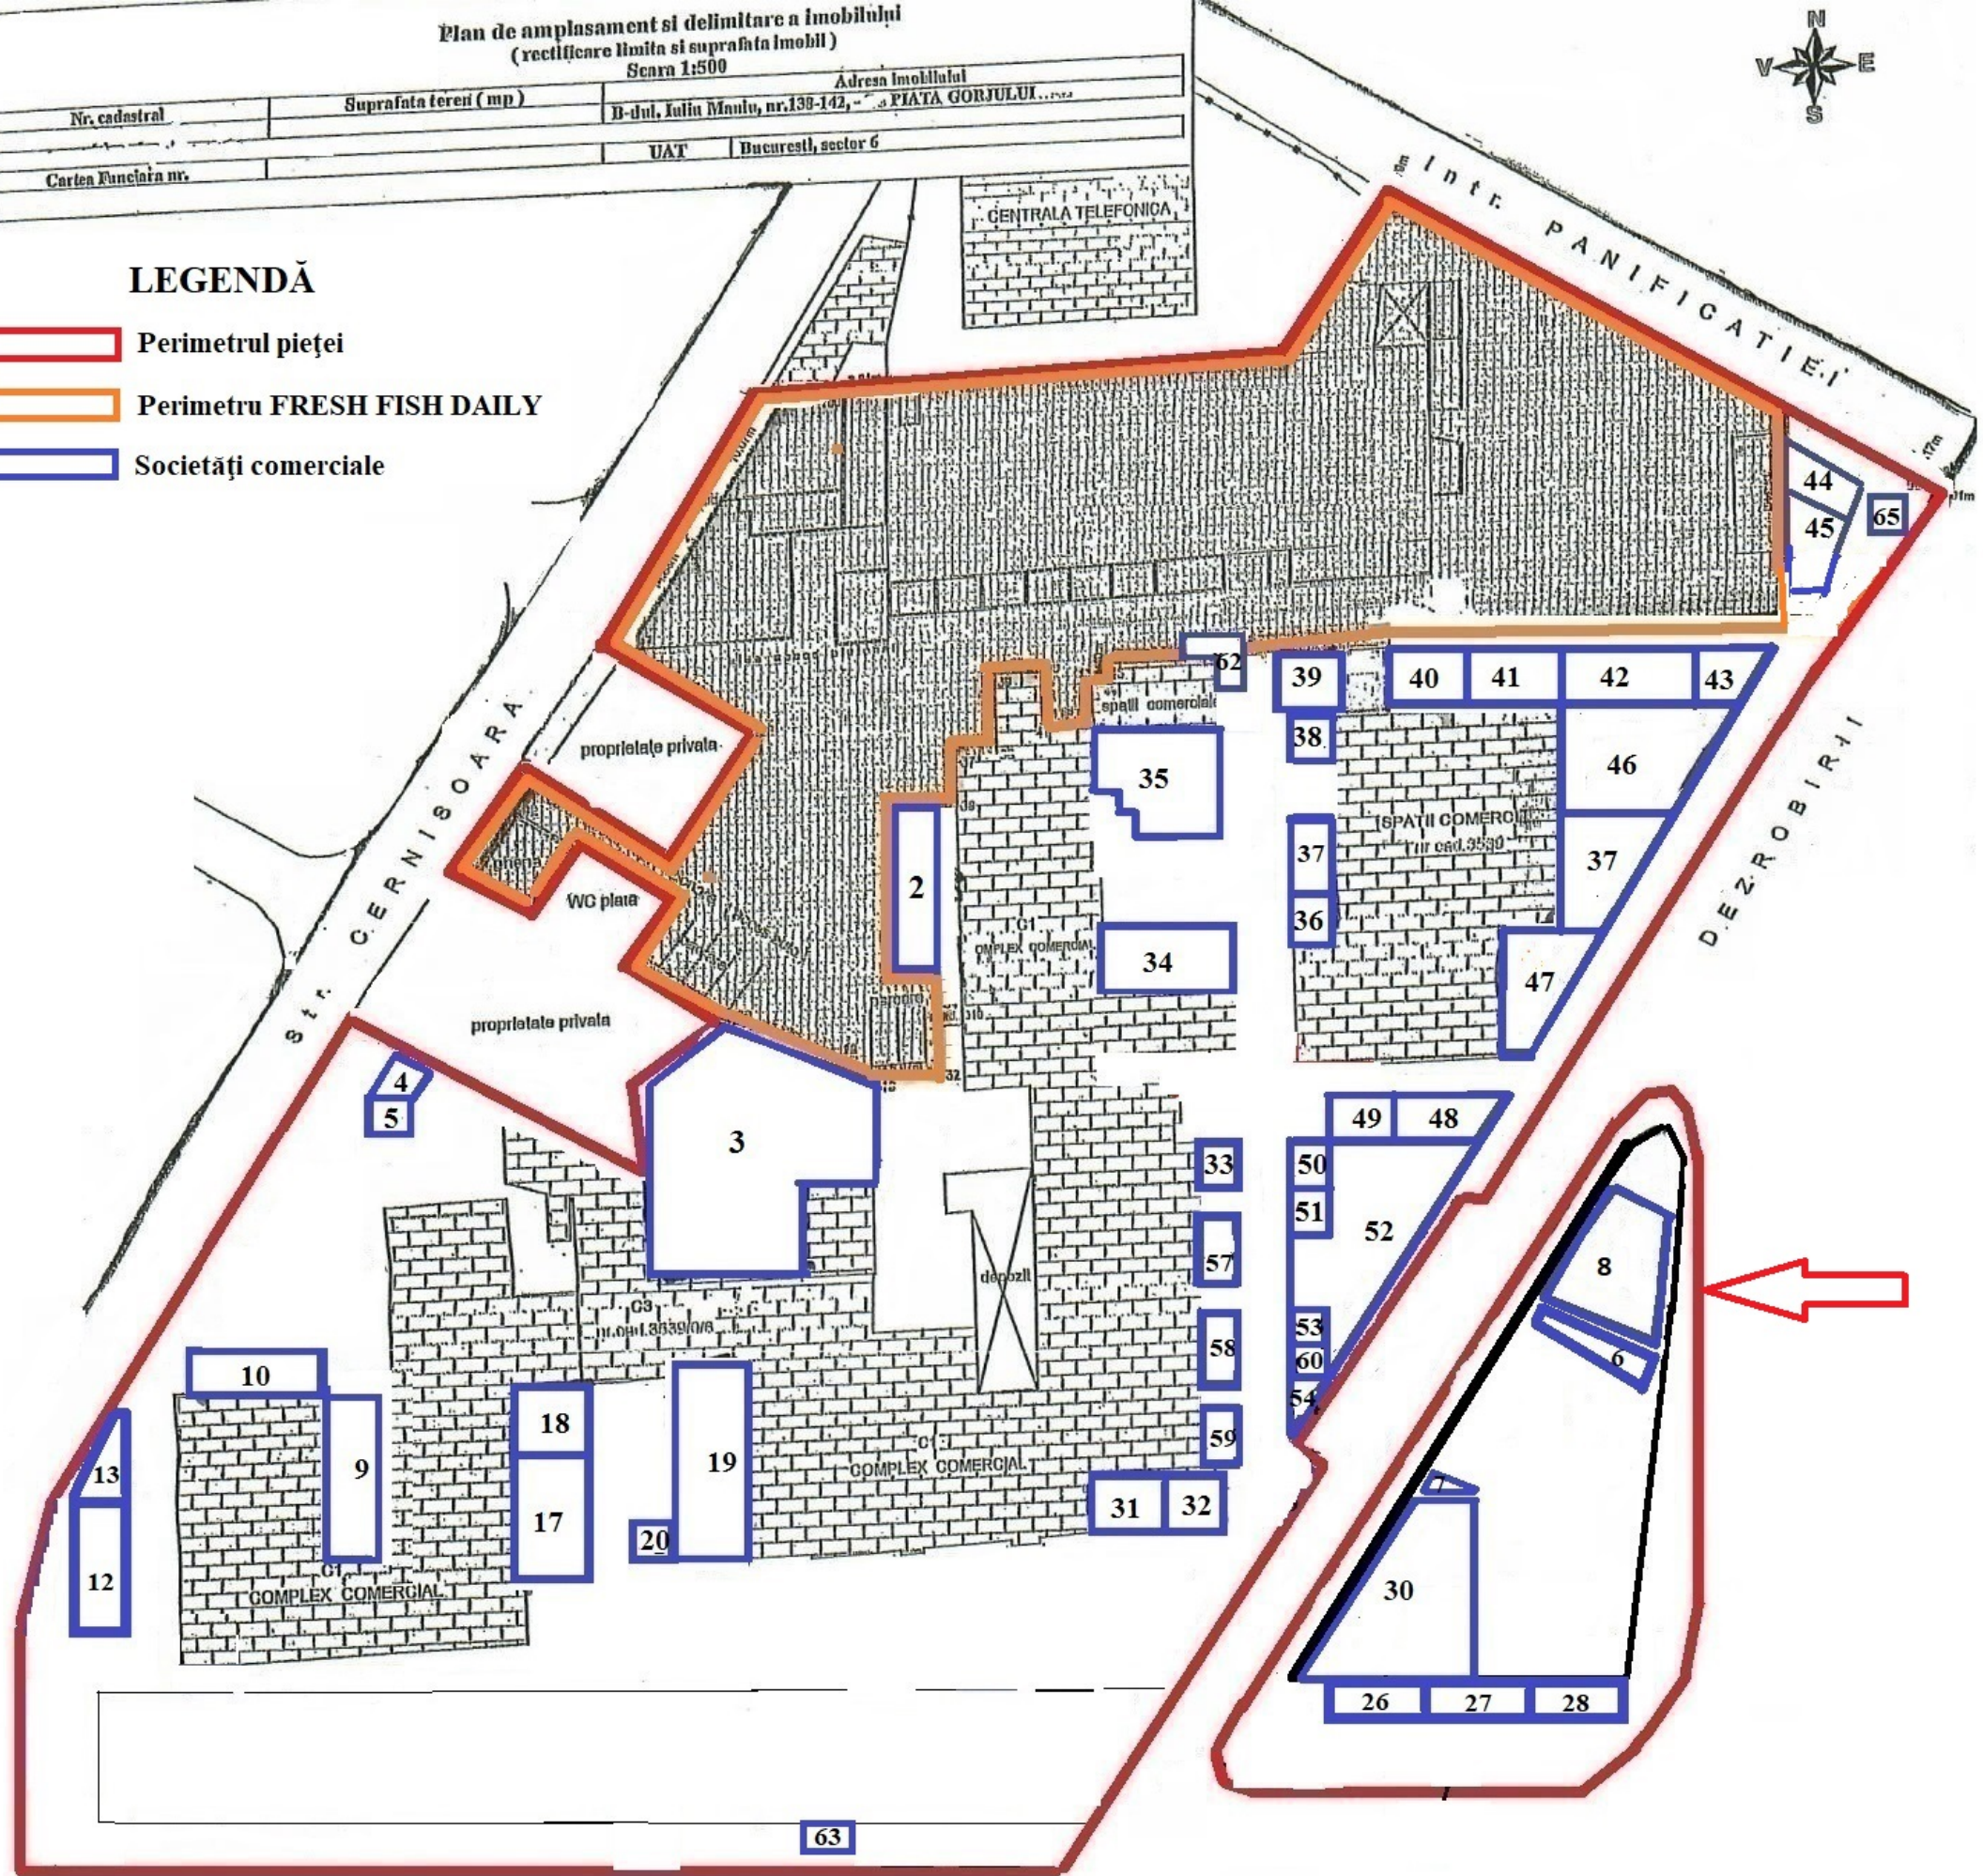

63