


Plan de amplasament si delimitare a imobilului  
(rectificare limita si suprafata imobil)  
Scara 1:500



Nr. cadastral	Suprafata teren (mp)	Adresa imobilului D-ului, Julia Maniu, nr.138-142, - PIATA GORJULUI	
Cartea Funciara nr.	UAT	Bucuresti, sector 6	

LEGENDA

- Perimetrul pietei
- Perimetru FRESH FISH DAILY
- Societați comerciale

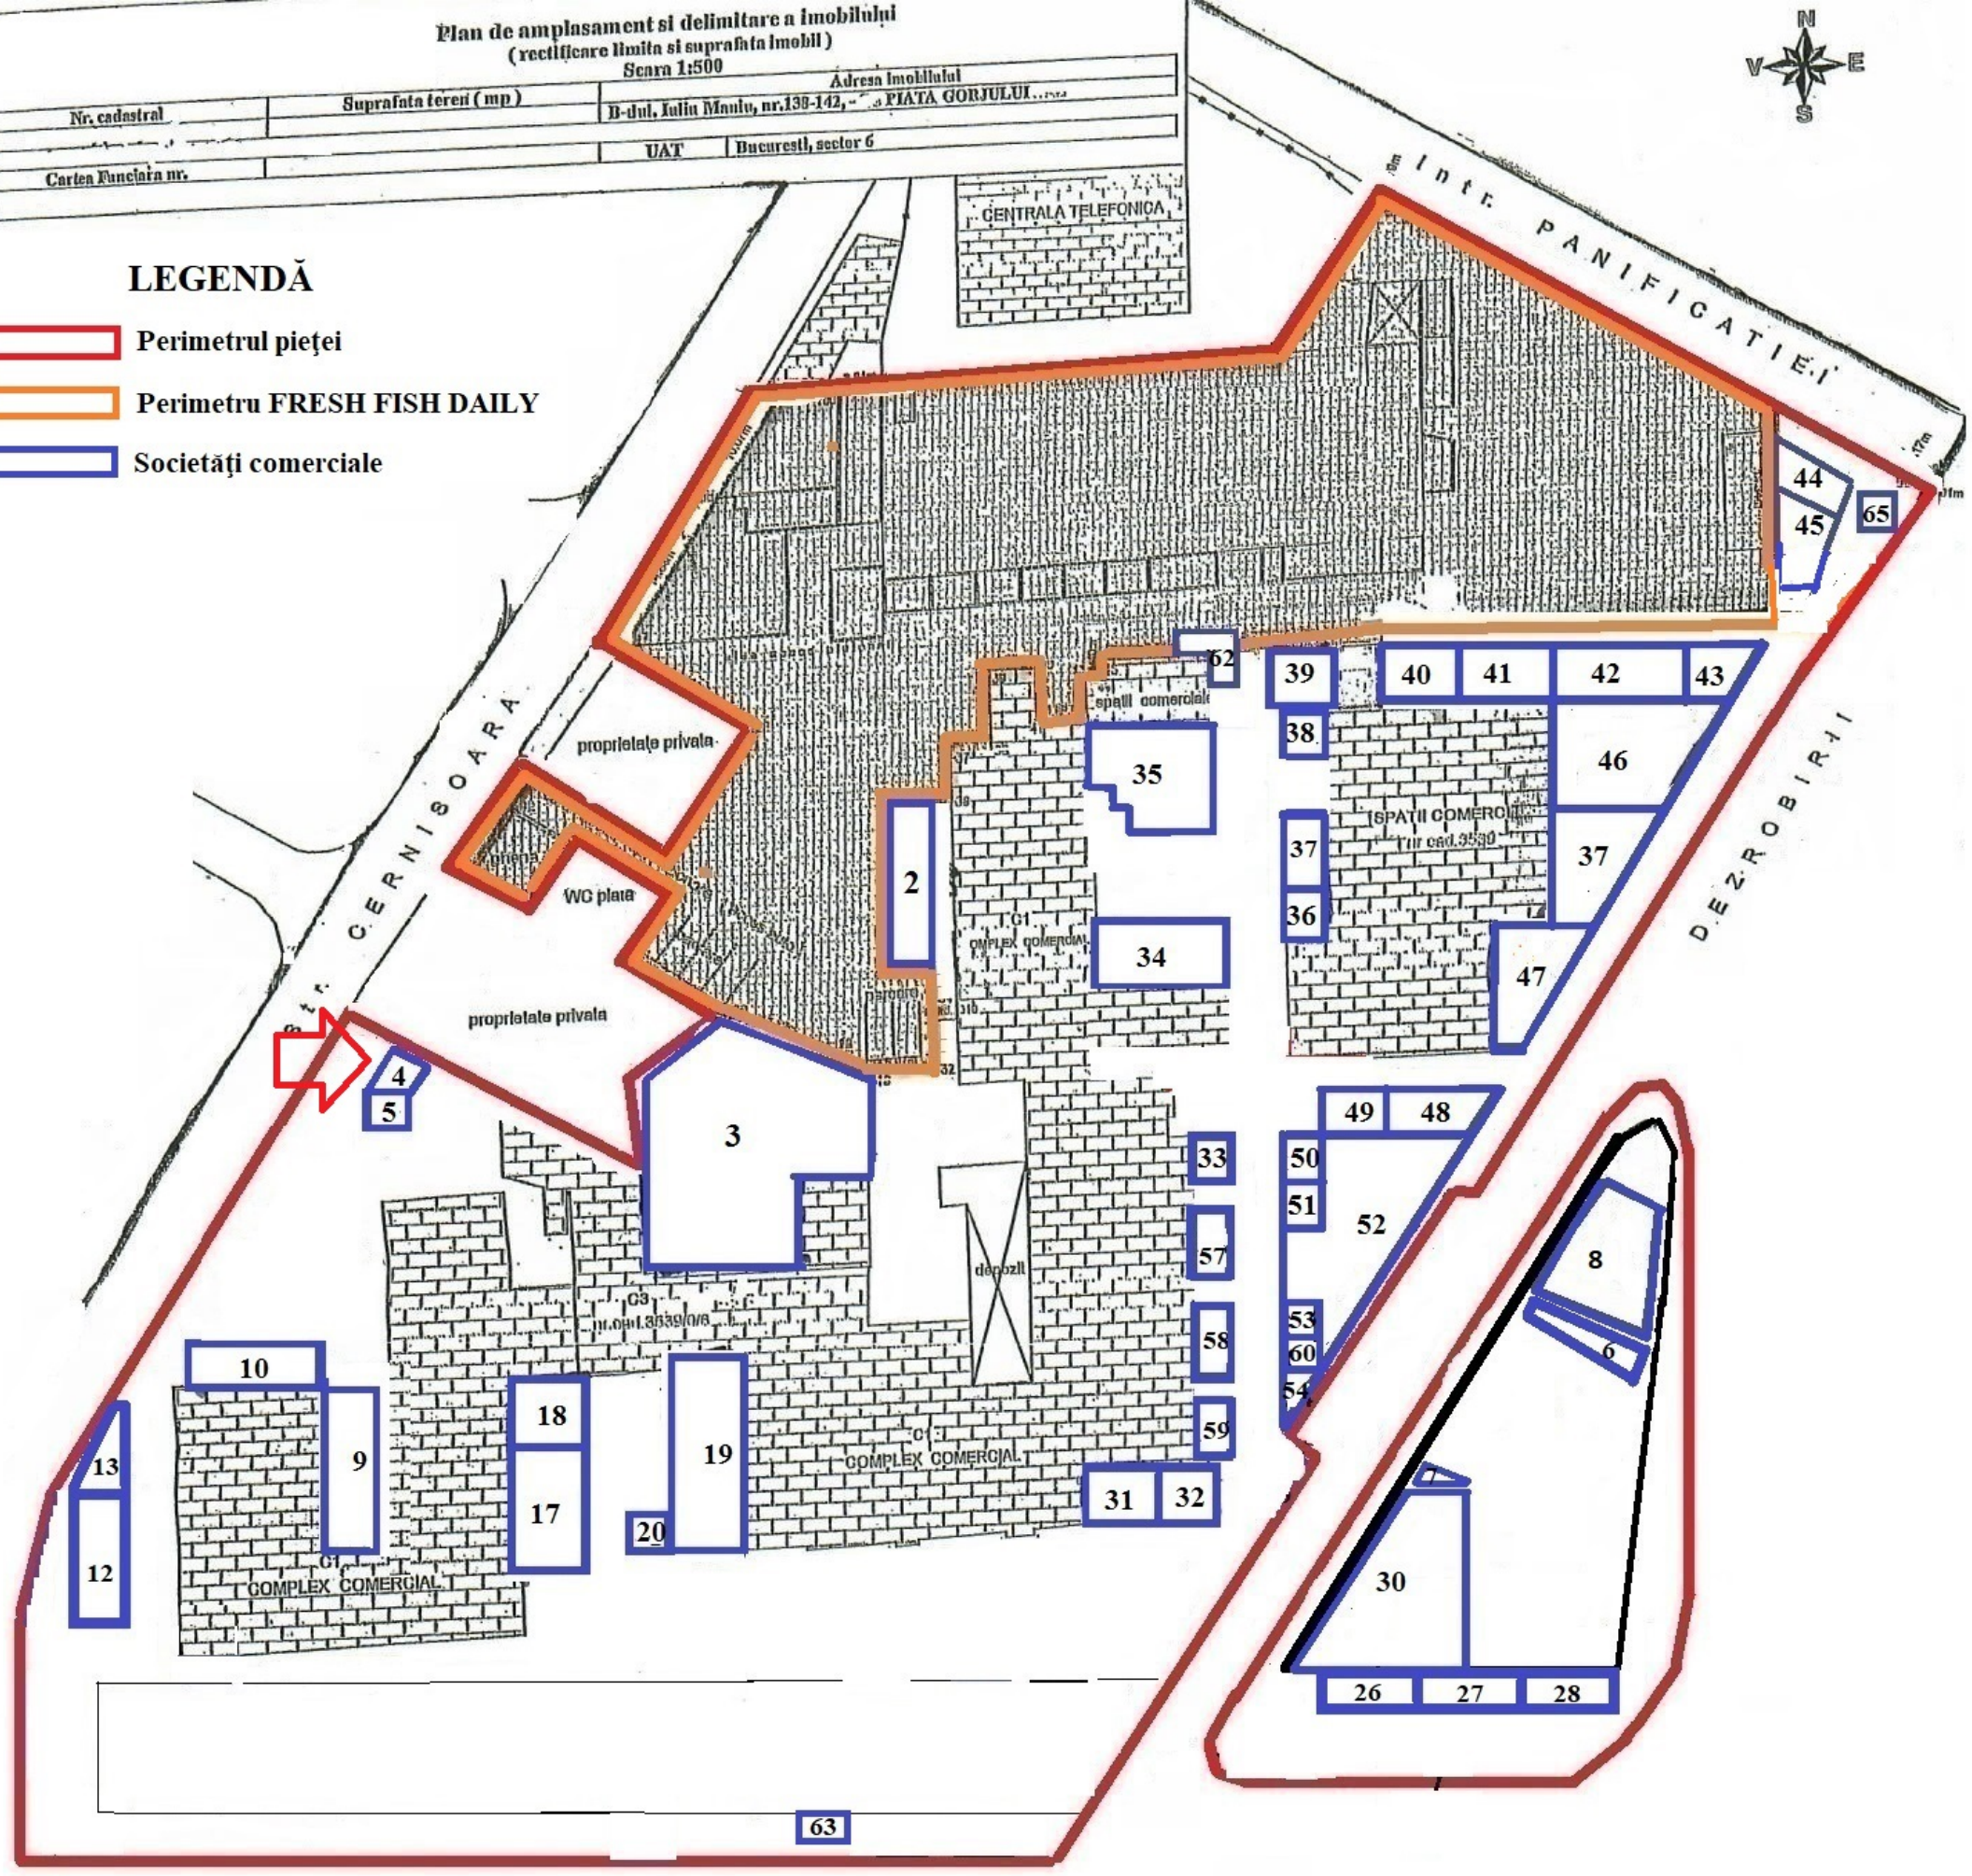

Plan de amplasament si delimitare a imobilului  
(rectificare limita si suprafata imobil)  
Scara 1:500



Nr. cadastral	Suprafata teren (mp)	Adresa imobilului D-ului, Iuliu Maniu, nr.138-142, - PIATA GORJULUI	
Cartea Funciara nr.	UAT	Bucuresti, sector 6	

**LEGENDĂ**

- Perimetrul pieței
- Perimetru FRESH FISH DAILY
- Societăți comerciale

